


SILENT-JOINT^{RESA} 700 S

Für horizontale Fugenbewegungen bis 70 mm

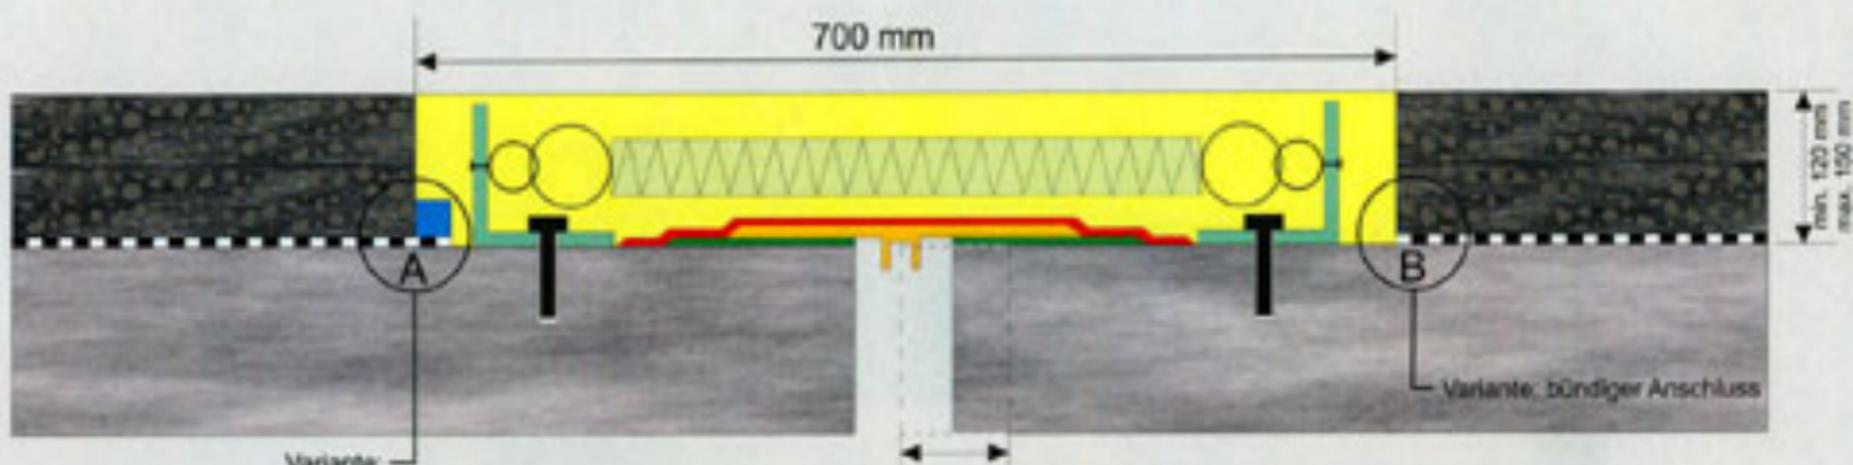

Variante:
Einbettung Anschlussstreifens
der Abdichtung in die
Muldenfüllung

Totale horizontale Bewegung: 70 mm
(Berechnung gemäss ASTRA-RI, Ausgabe 2005)

- Übergangskonstruktion
- Gleitlager
- Sek. Entwässerung

- Bewegungs- und Kraftverteilungselement
- Stahlwinkel
- Trennmatte
- Vergussmasse